



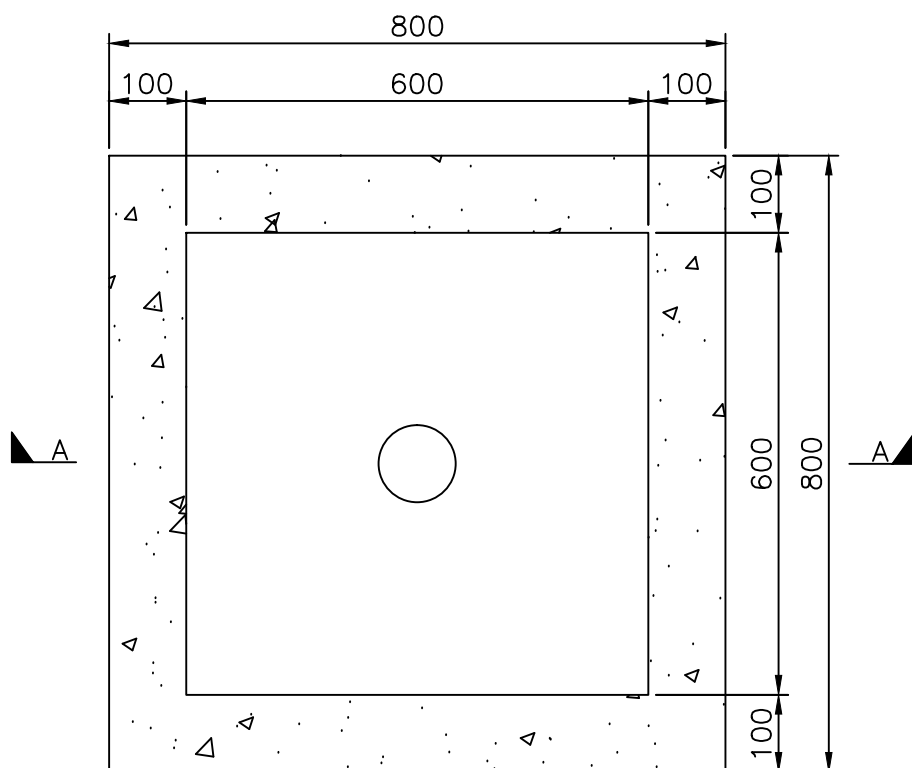

PLANTA SUPERIOR CAMARA
Esc.=1:10

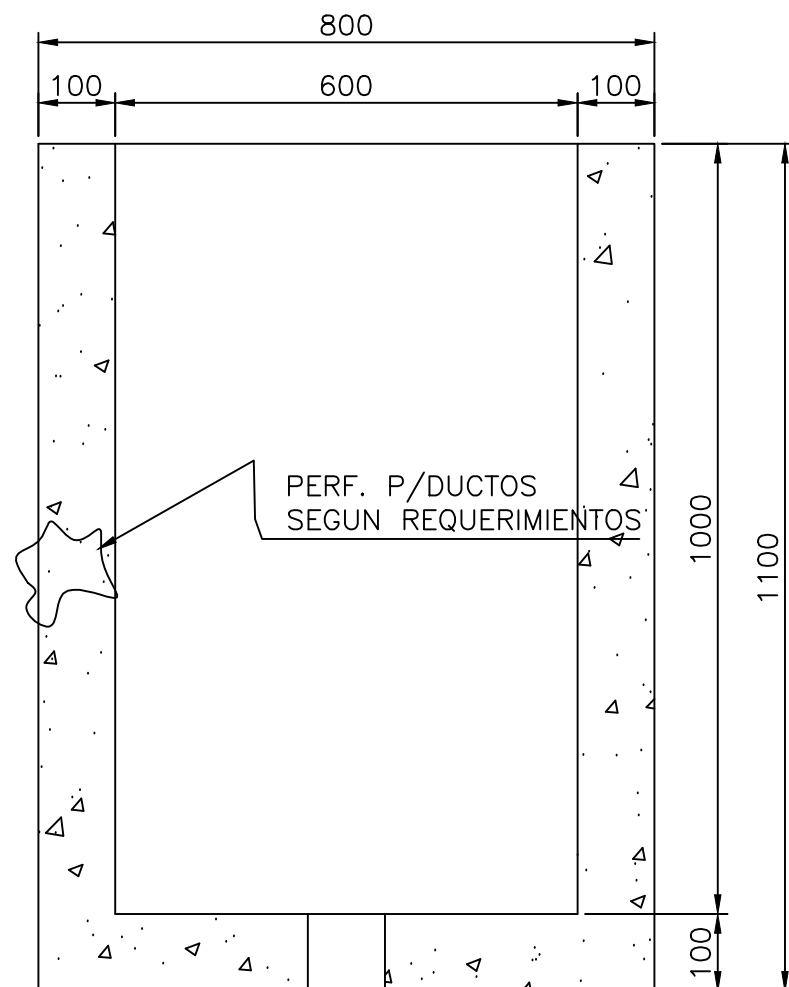

CORTE A-A
Esc.=1:10

ESPECIFICACIONES:

- 1.- Dimensiones en mm S.I.C.
- 2.- Hormigón calidad H-30
- 3.- Acero refuerzo AT56-50H
- 4.- Recubrimientos mínimos 20mm
- 5.- Protección exterior de cámara con impermeabilizante asfáltico

PRODUCTO: CAMARA DE CALZADA 60x60 cm, h=1,00 m				
CLIENTE:				
CALCULO:			DESCRIPCION: PLANTA, CORTE, TAPA	
REVISO:			CODIGO:	FECHA: ENERO DE 2017
APROBO:			ESCALA: 1:10	LAM.: 1 DE 1 REV.: 1