


PLANTA SUPERIOR CAMARA
Esc.=1:10

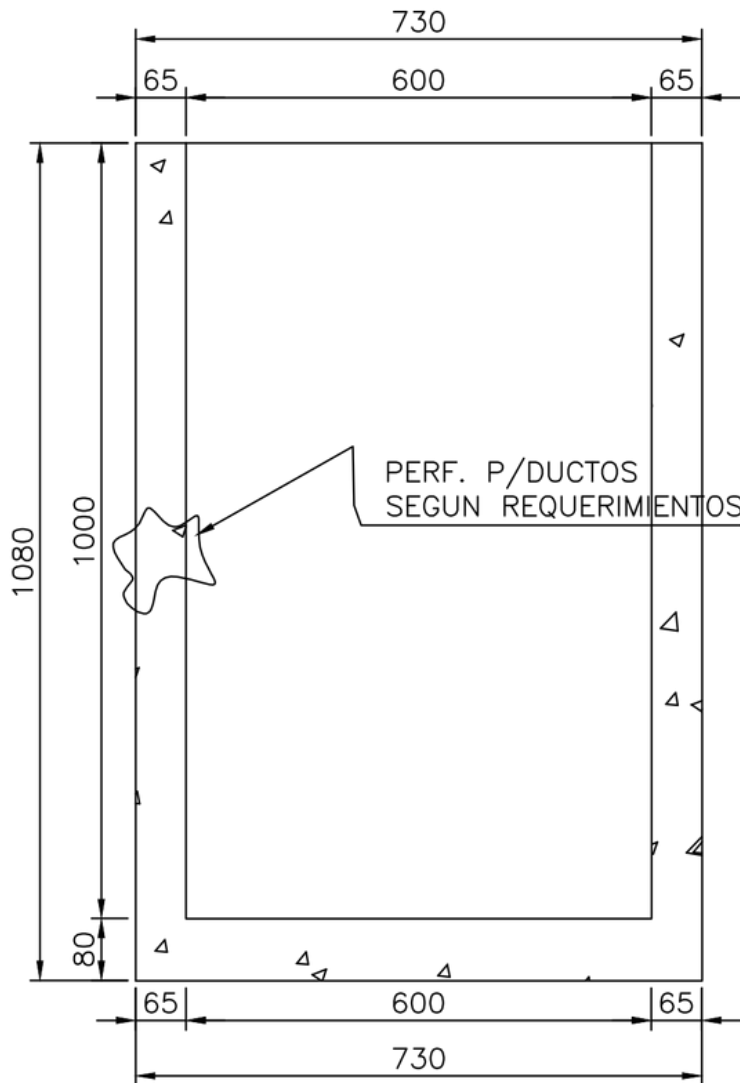

CORTE A-A
Esc.=1:10



CORTE TAPA
Esc.=1:10

ESPECIFICACIONES:

- 1.- Dimensiones en mm S.I.C.
- 2.- Hormigón calidad H-30
- 3.- Acero refuerzo AT56-50H
- 4.- Recubrimientos mínimos 20mm
- 5.- Protección exterior de cámara con impermeabilizante asfáltico

PRODUCTO: CAMARA DE 60x60 cm, h=1,00 m - FORMA	
CLIENTE:	
CALCULO:	DESCRIPCION: PLANTA, CORTE, TAPA
REVISO:	CODIGO: FECHA: JUNIO DE 2001
APROBO:	ESCALA: 1:10 LAM.: 1 DE 1 REV.: 1